


Insedimento residenziale Castagnola - Lugano  
Via Nosedà - Map. 834 e 1682  
**Progetto paesaggistico. Planimetria generale.**  
planimetria, scala 1:200

DATA. 01/07/2016. AGG. 14/04/2017. VERSIONE N° 1. TAVOLA N° 1

HortensiaGardenDesigners via Savona 53, Milano.  
progettista VITTORIO PERETTO, CARLA TESTORI e MANUELA GRIMOLDI  
WWW.HORTENSIA.IT

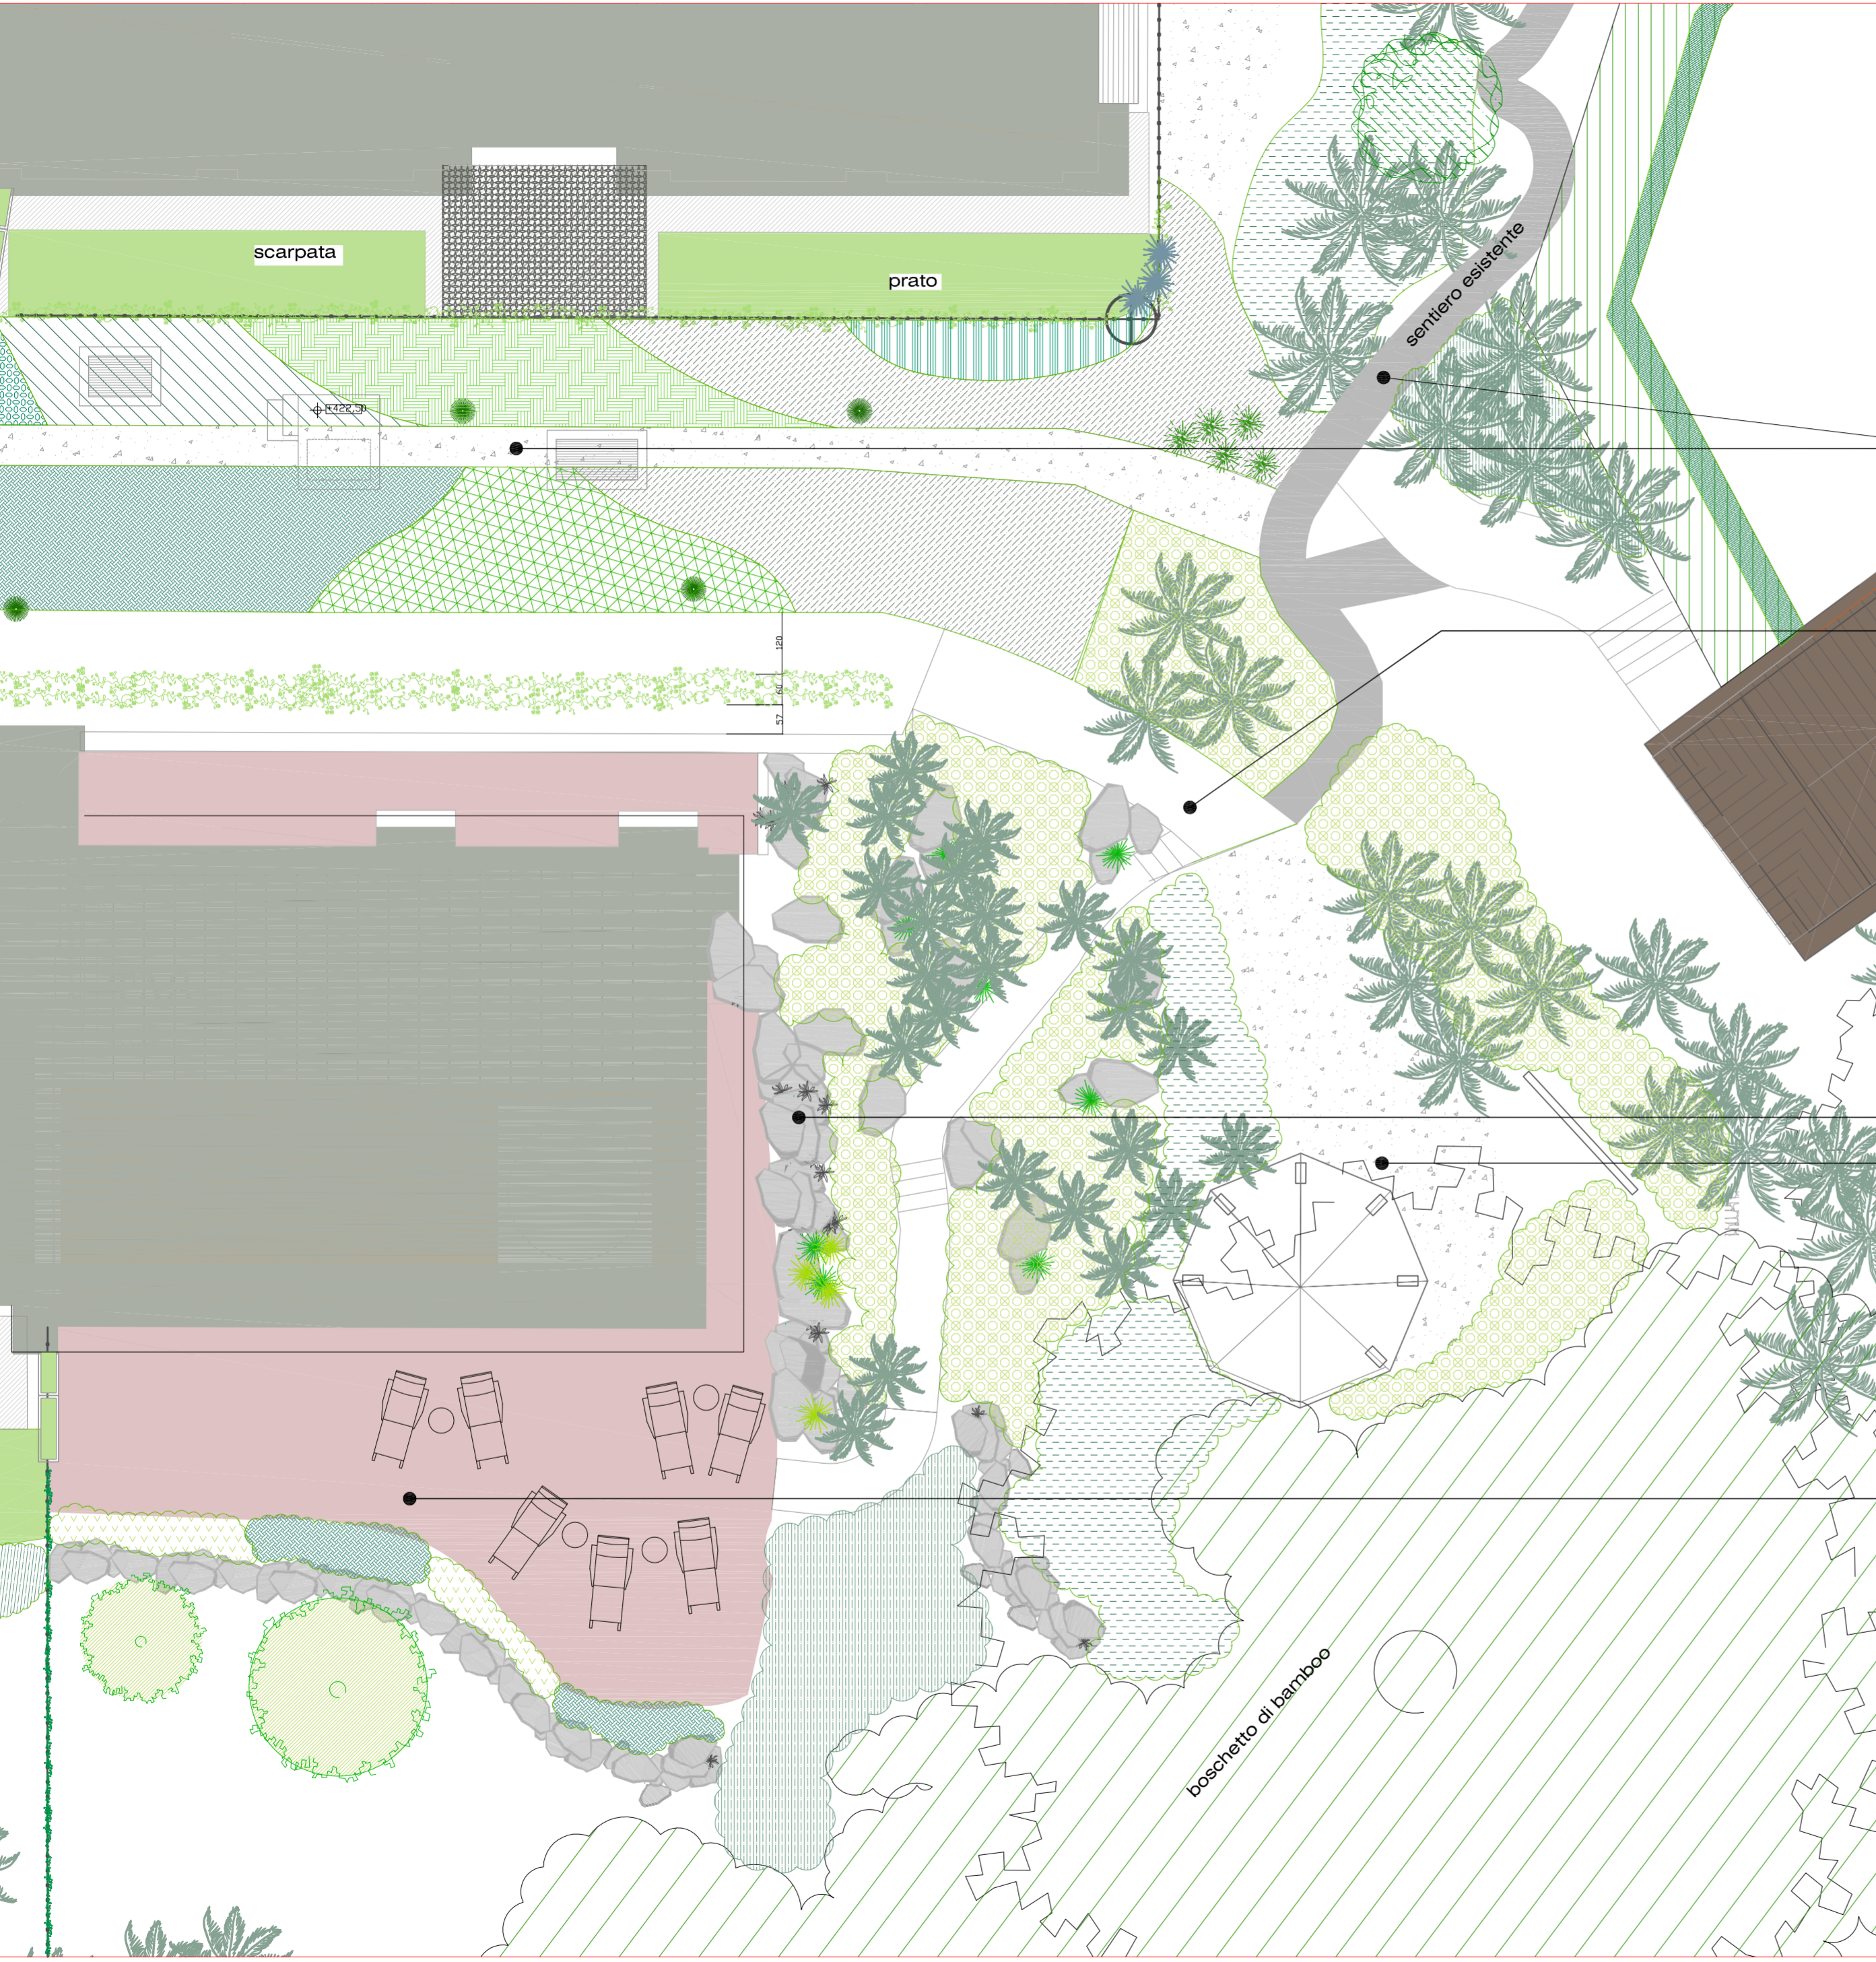



percorso pedonale in pietra di luserna a spacco, fugata in cemento (materiale di recupero)

gradinata di raccordo tra la quota del percorso pedonale e l'area gazebo


roccaglia



ghiaia spezzata, pezzatura 3/4



SOLARIUM  
tappeto erboso sintetico

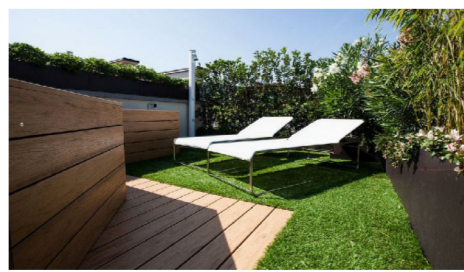

Insedimento residenziale Castagnola - Lugano  
Via Nosedà - Map. 834 e 1682  
**Progetto paesaggistico. Area gazebo**  
planimetria, scala 1:100  
DATA. 19/01/2016. AGG.03/02/2016. VERSIONE N° 1. TAVOLA N°4

MISURE INDICATIVE DA VERIFICARE:  
IN CASO DI INCONGRUENZE  
AVVIBARE LO STUDIO

